

BYTOVÝ DŮM **B3**

PODLAŽÍ **3.NP**




BYT ČÍSLO **335**

DISPOZICE **4kk**

**B3 335**

Č. MÍSTNOSTI	NÁZEV MÍSTNOSTI	PLOCHA (m <sup>2</sup> )
335.01	ZÁDVEŘÍ	3,46
335.02	CHODBA	4,32
335.03	OBÝVACÍ POKOJ + KK	27,53
335.04	POKOJ 1	10,17
335.05	LOŽNICE	14,51
335.06	POKOJ 2	10,31
335.07	KOUPELNA	5,44
335.08	WC	1,44
335.09	ŠATNA	1,50
S335	SKLEPNÍ KÓJE	3,31
		<b>82,00 m<sup>2</sup></b>

335.10	BALKÓN 1	3,75
335.11	BALKÓN 2	3,75

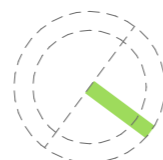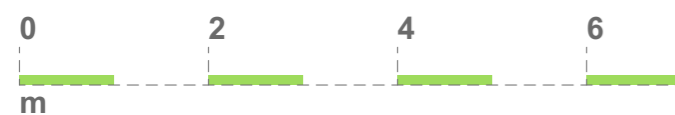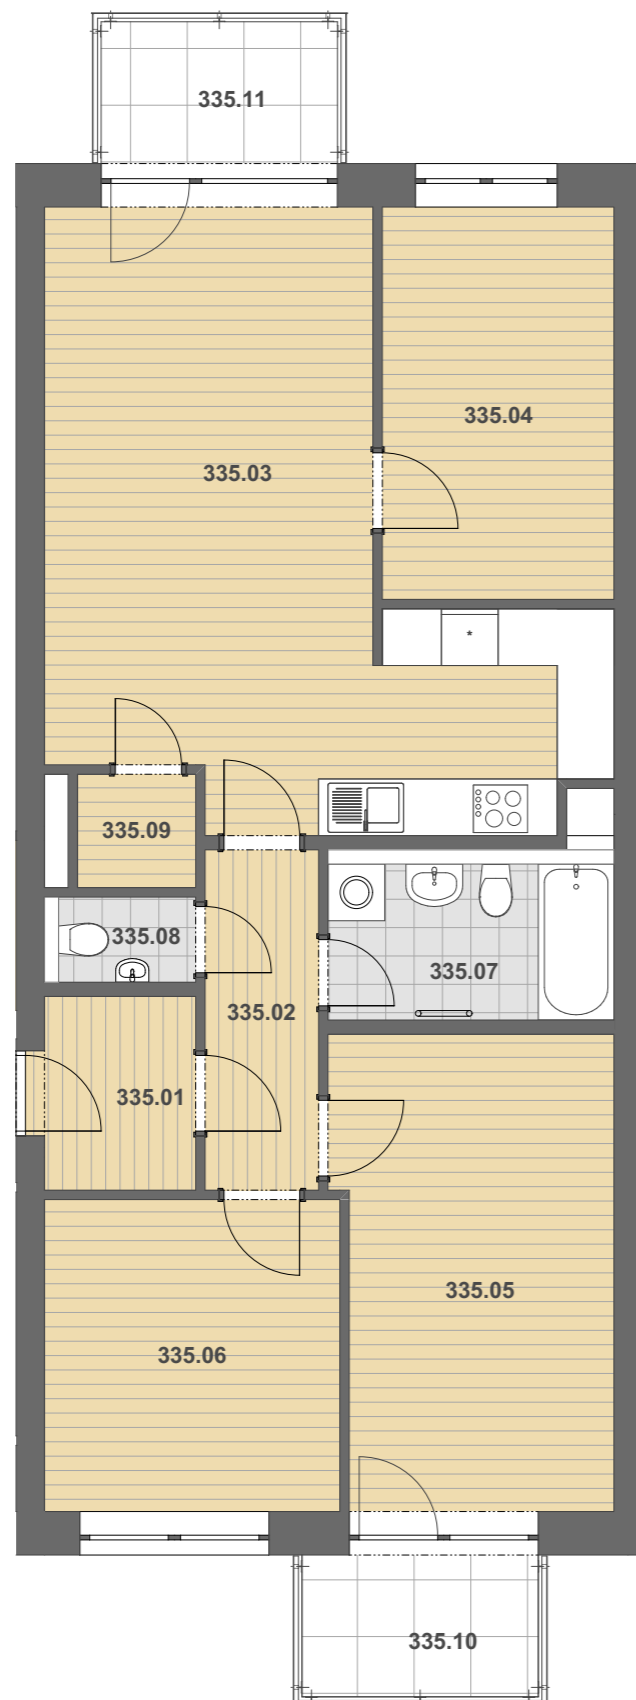

Plochy jednotlivých místností jsou pouze orientační. Zařízení a vybavení bytu vyobrazené v plánu jako nábytek, kuchyňská linka, vestavěné skříně a domácí spotřebiče nejsou předmětem dodávky. Rozsah dodávky je specifikován ve standardu. Investor si vyhrazuje právo na drobné úpravy.

